


Bâtiment appartenant au CISSS (Ou location)  
 Autres bâtiments




Implantation approximative pour présentations  
 \*Ce plan PDF OU DWG ne peut être utilisé pour conception / construction

Direction des services techniques  
 500, boul. des Laurentides, suite 240  
 Saint-Jérôme (Québec) J7Z 4M2  
 Téléphone: 450-565-4558 P. 24158

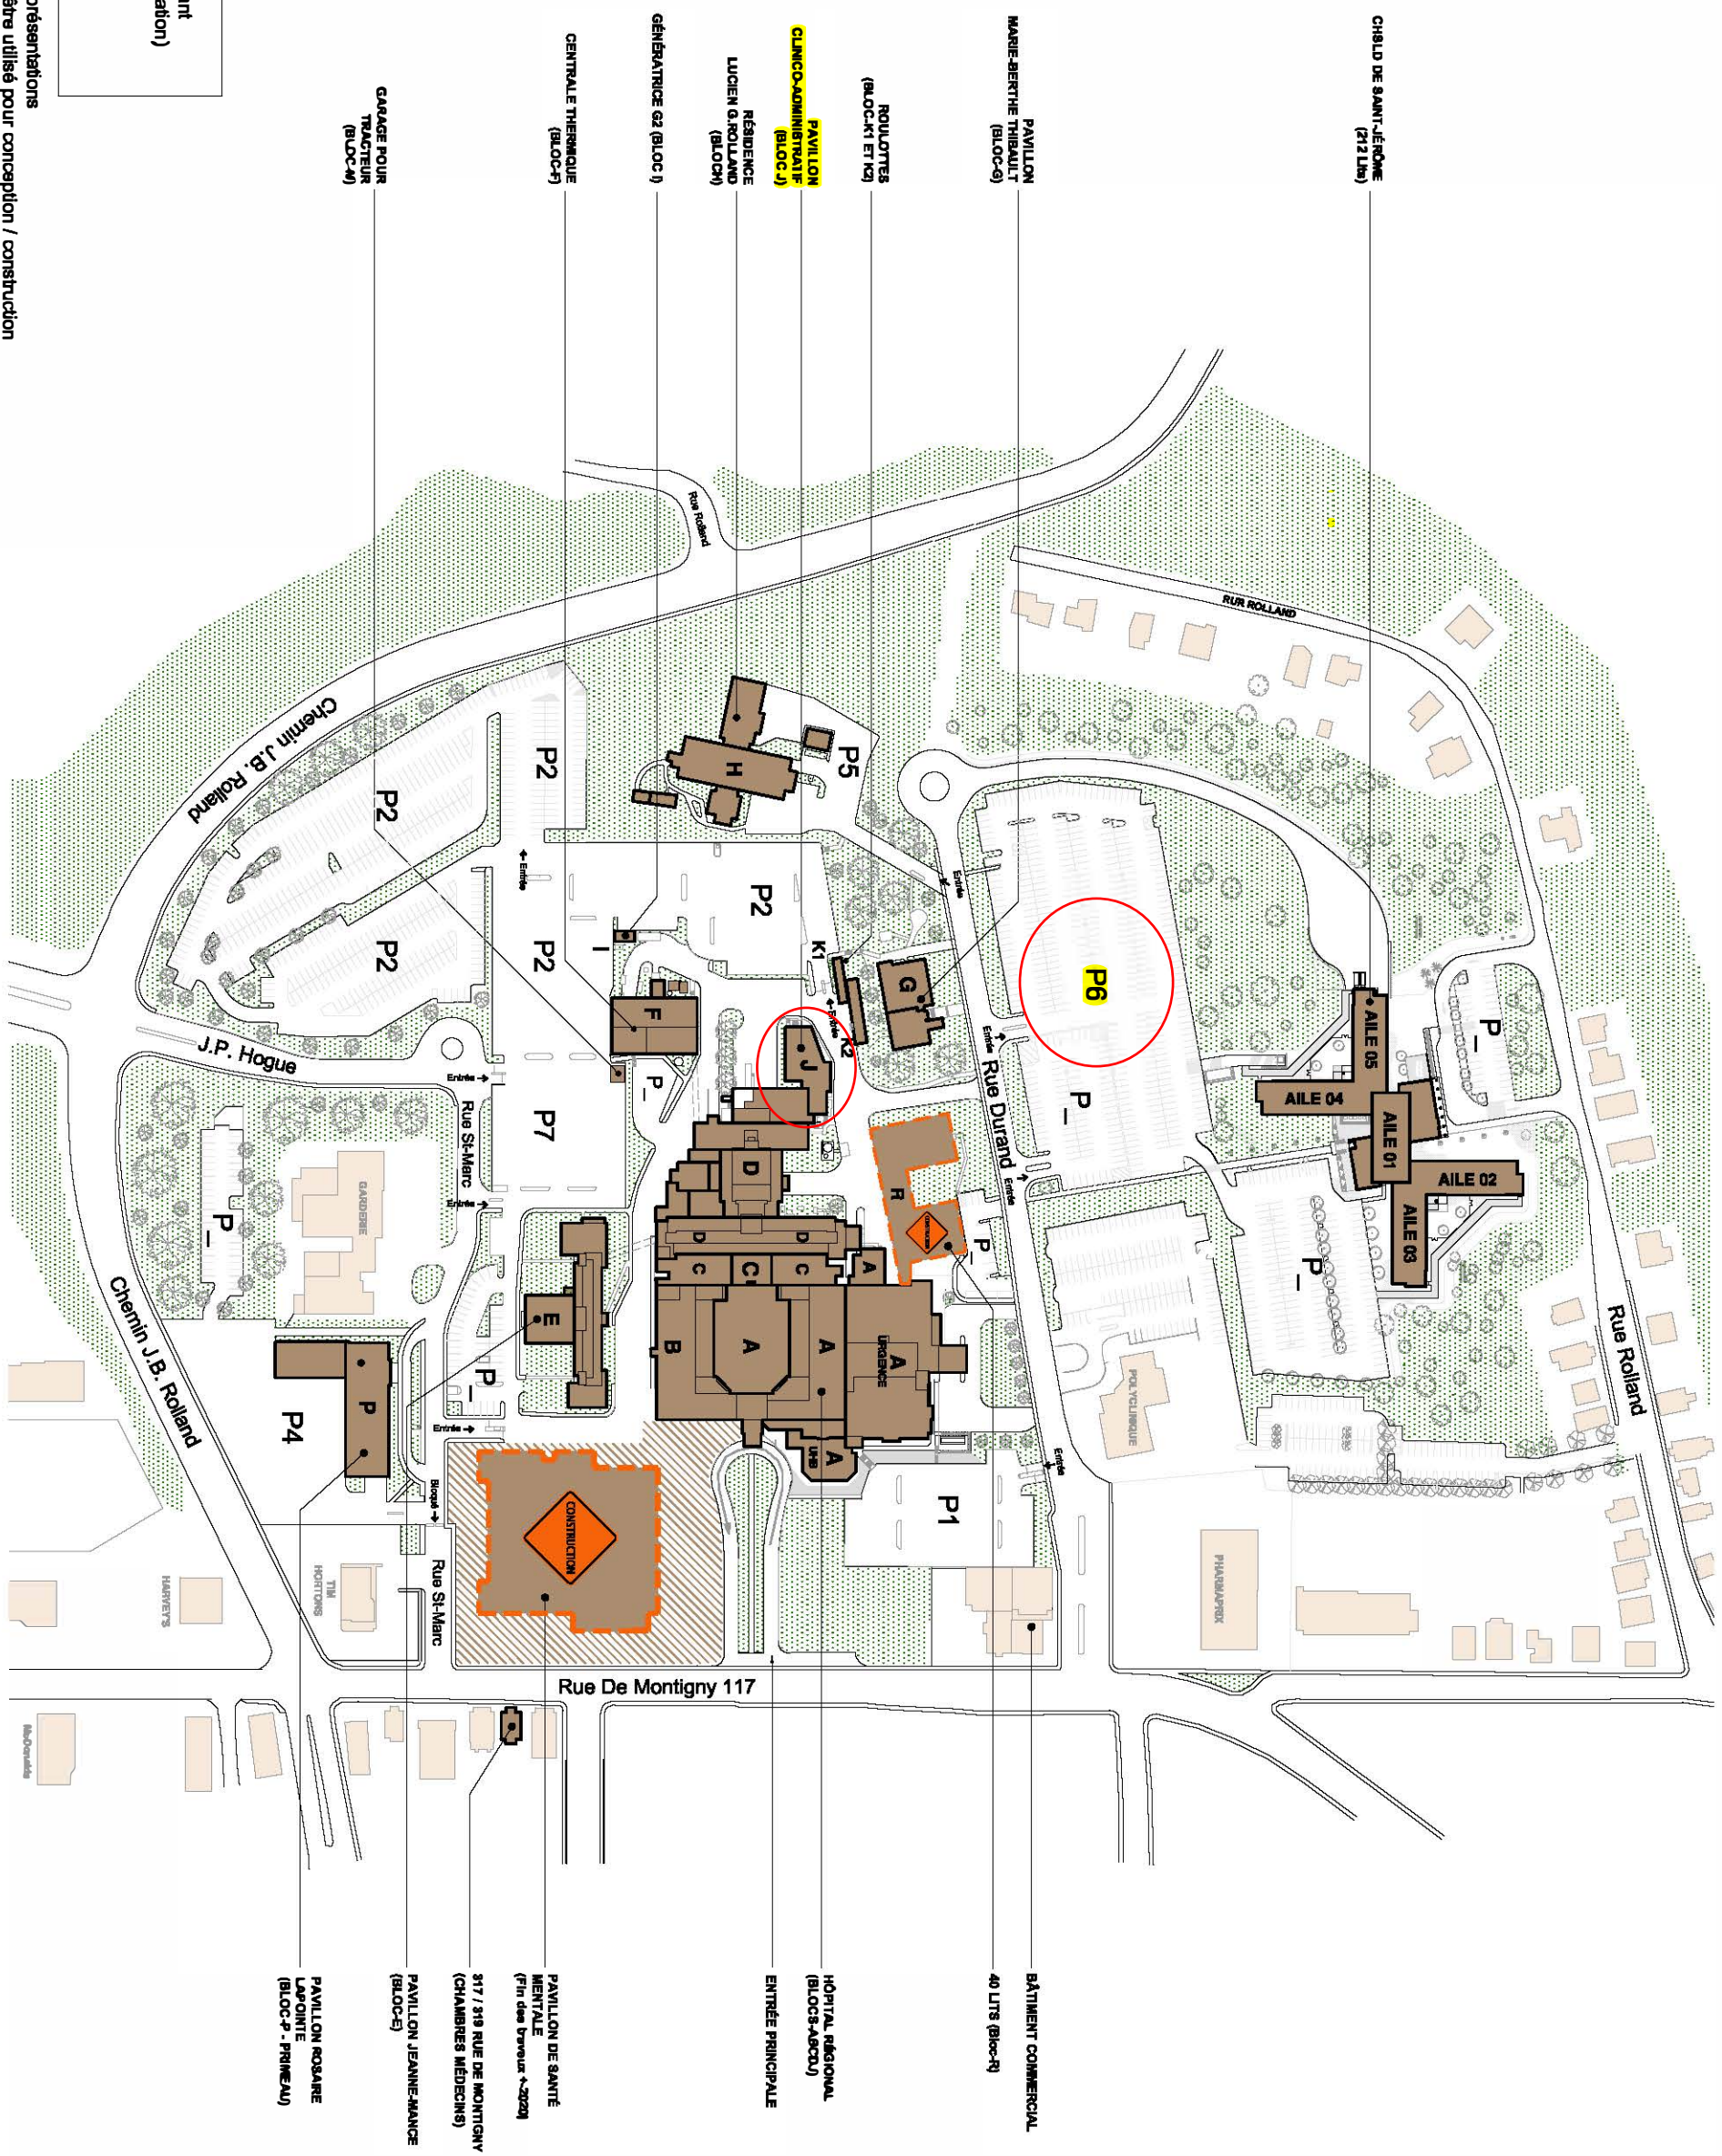

**Cahier de plans - Installations de Saint-Jérôme**  
 RÉVISION: 2018-11-22 / Echelle : Aucune

# IMPLANTATION

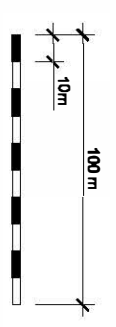

# HÔPITAL

# IMP-01